


Výstavba prodejny PENNY v Počátkách podél sil. II/132


SITUACE DIO - SCHÉMA - 1

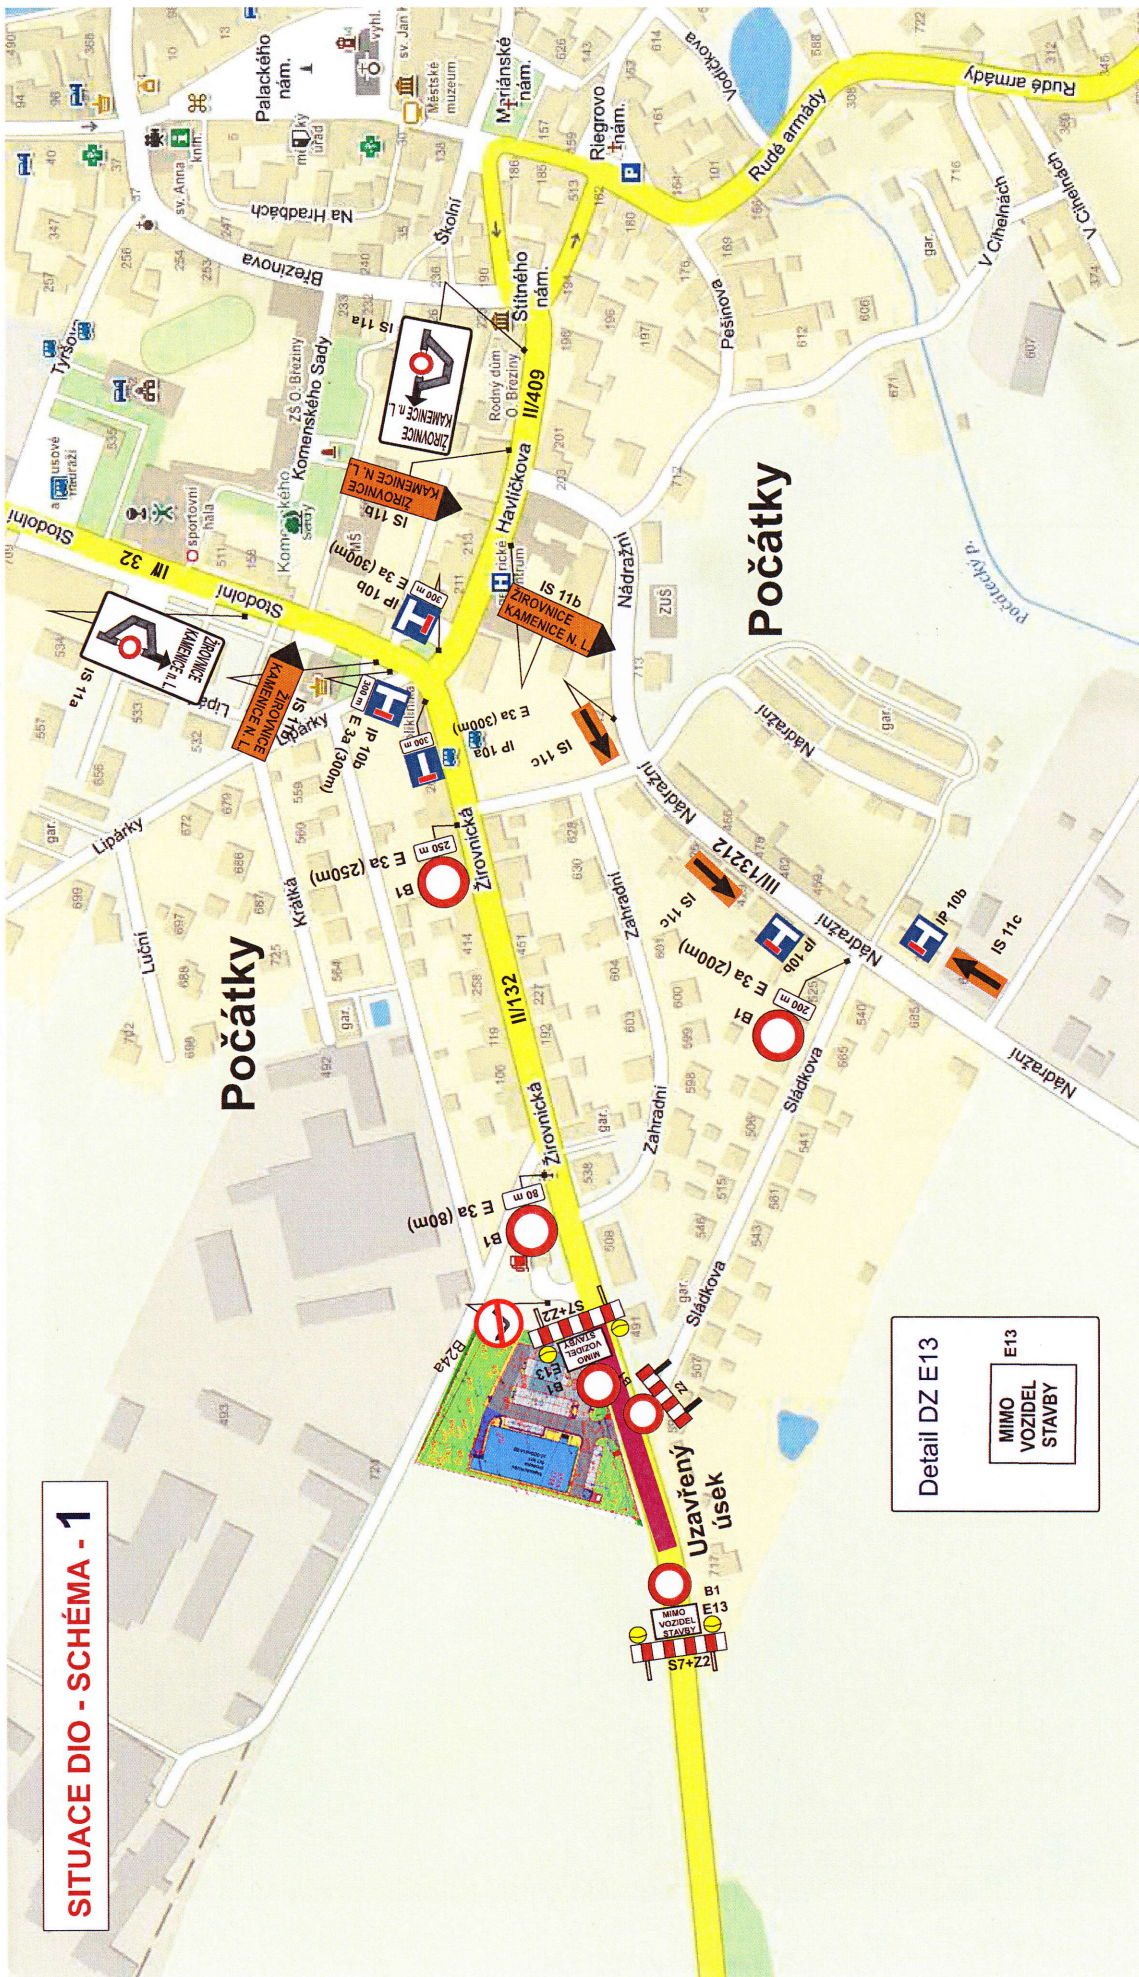

Detail DZ E13

MIMO VOZIDEL STAVBY
E13

Výstavba prodejny PENNY v Počátkách podél sil. II/132

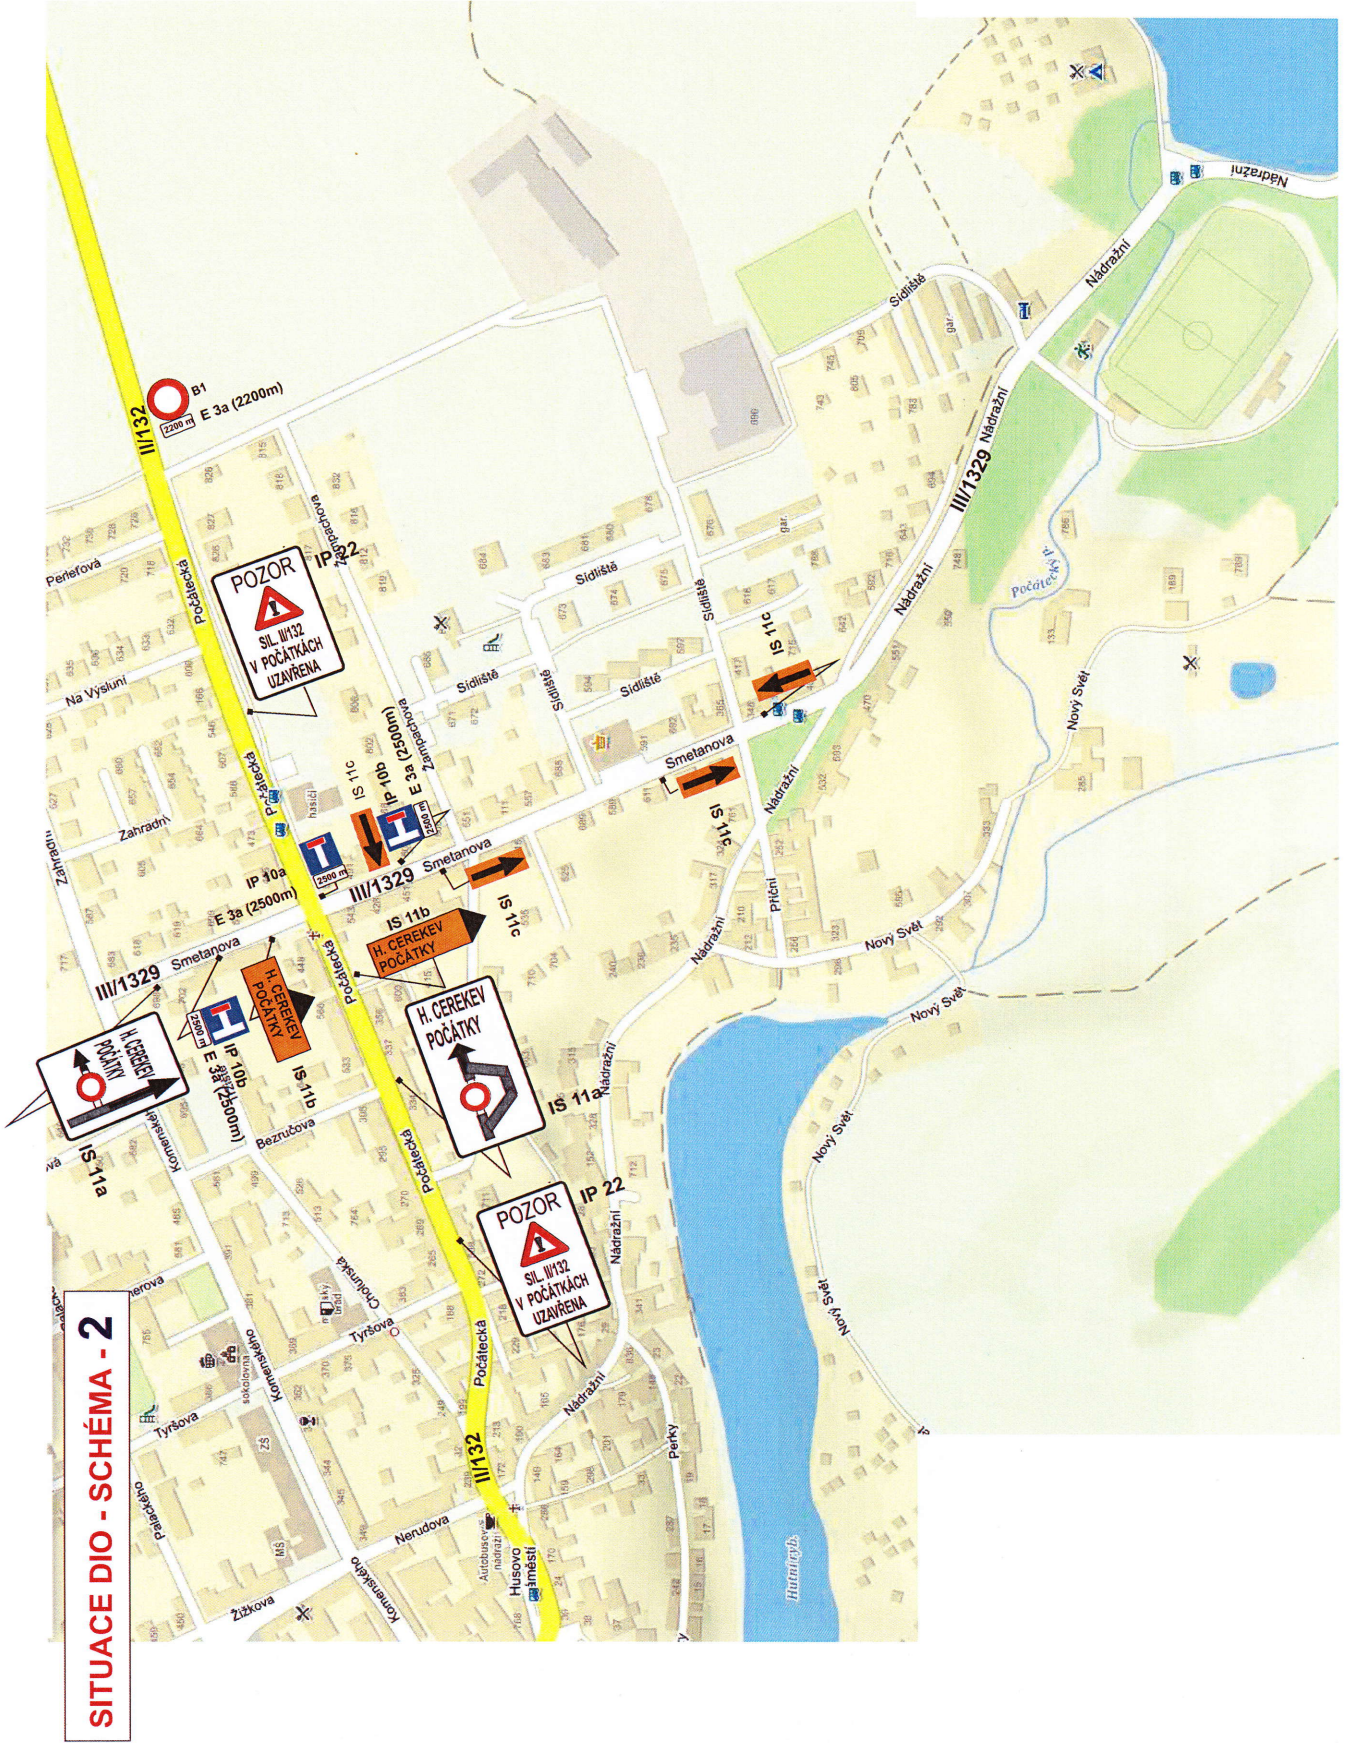

Výstavba prodejny PENNY v Počátkách podél sil. II/132

