


koordináční výkres odůvodnění územního plánu Stojčín

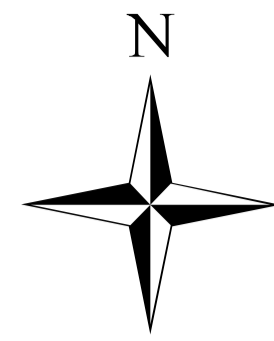

Legenda

- řešené území
- zastavěné území k 1. 1. 2014
- zastavitelná plocha
- plocha přestavby
- H2 - urbanisticky hodnotné prostory
- H1 - architektonické hodnoty
- H3 - menší sakrální stavby a ostatní drobné hodnoty
- označení silnice
- označení železnice

Územní systém ekologické stability


- lokální biocentrum - stav
- lokální biokoridor - stav
- lokální biokoridor - návrh
- interakční prvek - stav
- interakční prvek - návrh

důležitá omezení v území

- elektrická stanice
- elektrické vedení vysokého napětí
- elektrické vedení velmi vysokého napětí
- ochranné pásmo elektrizační soustavy
- vysokotlaký plynovod
- ochranné pásmo plynovodu
- bezpečnostní pásmo plynovodu
- komunikační vedení včetně ochranného pásma
- radiové směrové spoje
- vodojem
- vodovod včetně ochranného pásma
- ochranné pásmo vodního zdroje
- silnice III. třídy
- ochranné pásmo silnic
- železniční dráha
- ochranné pásmo železniční dráhy
- ostatní komunikace
- ložisko nevyhrazeného nerostu
- významný vyhlídkový bod
- památné stromy
- vzdálenost 50 m od okraje lesa
- vodní tok
- vodní plocha
- území archeologických nálezů I. kategorie
- zranitelná oblast - celé řešené území

E - koordináční výkres územní plán Stojčín

	razítko projektant
Ing. arch. Blanka Tancerová 378 52 Bláhov 8, J. Hradec www.architekti-bl.cz	
datum vyhotovení: červen 2020	
vypracovala: Ing. arch. Blanka Tancerová	
odpovědný projektant: Ing. arch. Blanka Tancerová	
číslo paré:	

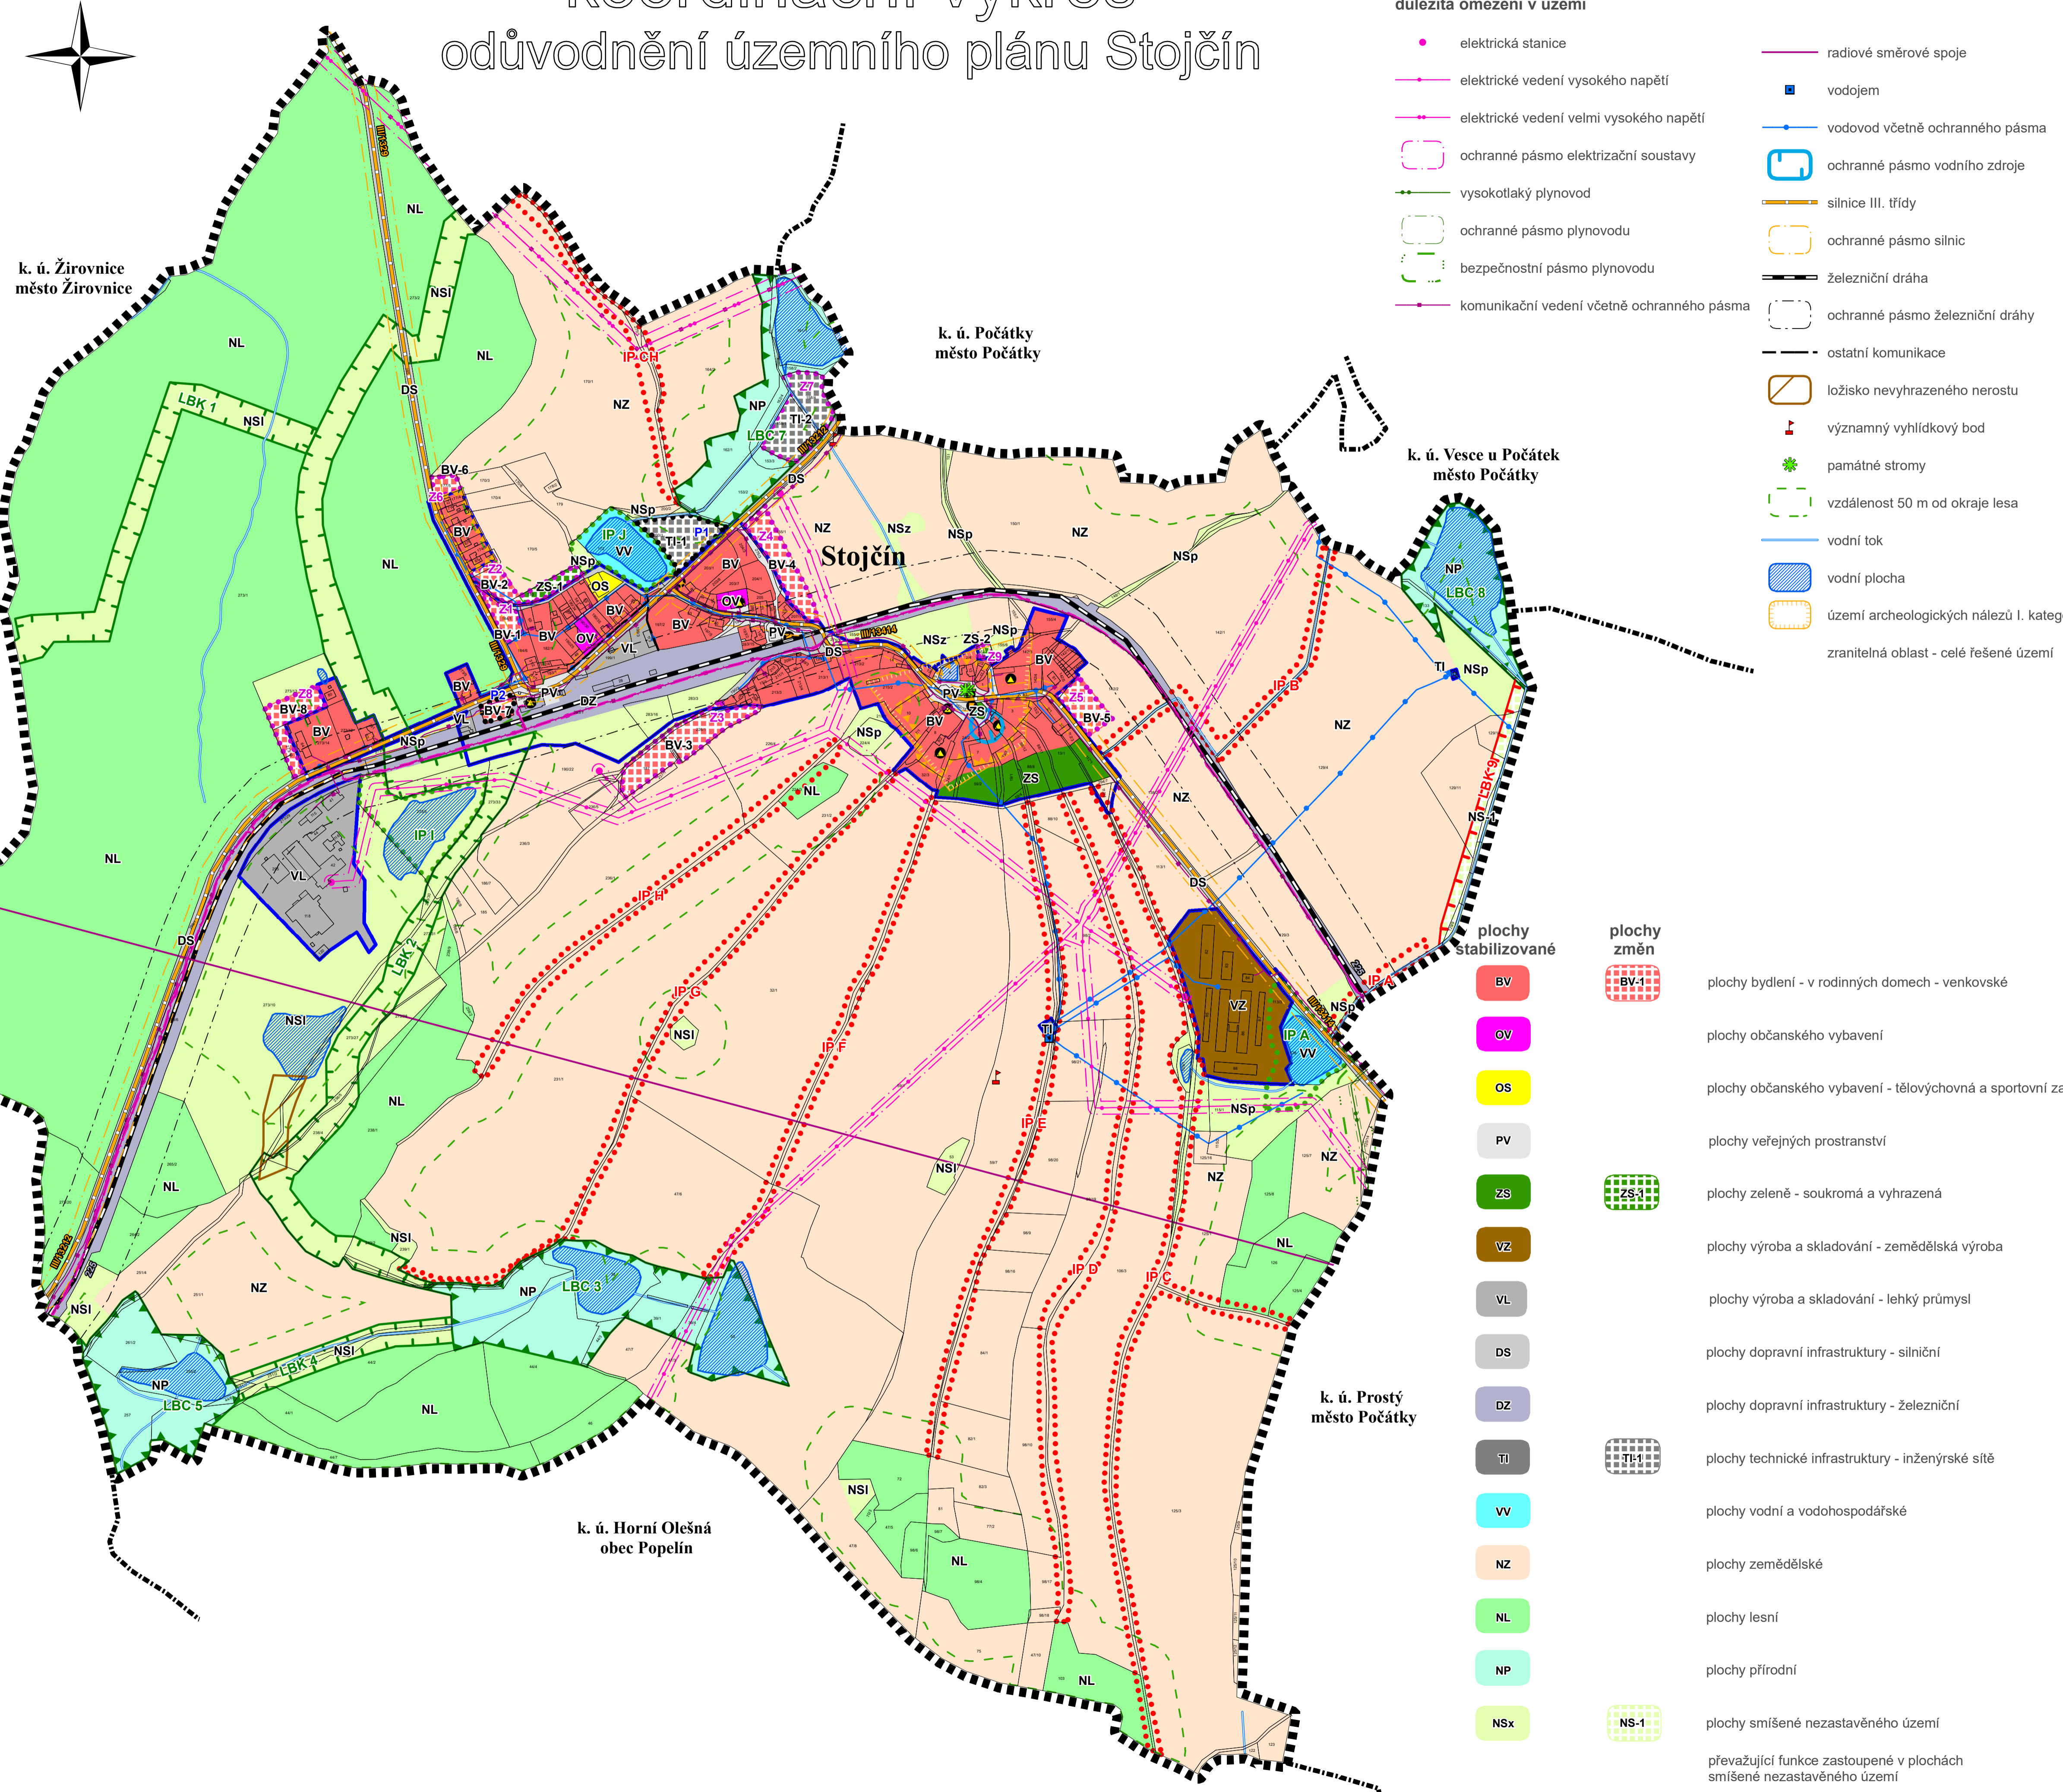

- plochy stabilizované - BV
 - plochy stabilizované - OV
 - plochy stabilizované - OS
 - plochy stabilizované - PV
 - plochy stabilizované - ZS
 - plochy stabilizované - VZ
 - plochy stabilizované - VL
 - plochy stabilizované - DS
 - plochy stabilizované - DZ
 - plochy stabilizované - TI
 - plochy stabilizované - VV
 - plochy stabilizované - NZ
 - plochy stabilizované - NL
 - plochy stabilizované - NP
 - plochy stabilizované - NSx
 - plochy změn - BV-1
 - plochy změn - OV
 - plochy změn - OS
 - plochy změn - ZS-1
 - plochy změn - VZ
 - plochy změn - VL
 - plochy změn - DS
 - plochy změn - DZ
 - plochy změn - TI-1
 - plochy změn - VV
 - plochy změn - NZ
 - plochy změn - NL
 - plochy změn - NP
 - plochy změn - NS-1
- plochy bydlení - v rodinných domech - venkovské
 plochy občanského vybavení
 plochy občanského vybavení - tělovýchovná a sportovní zařízení
 plochy veřejných prostranství
 plochy zeleně - soukromá a vyhrazená
 plochy výroba a skladování - zemědělská výroba
 plochy výroba a skladování - lehký průmysl
 plochy dopravní infrastruktury - silniční
 plochy dopravní infrastruktury - železniční
 plochy technické infrastruktury - inženýrské sítě
 plochy vodní a vodohospodářské
 plochy zemědělské
 plochy lesní
 plochy přírodní
 plochy smíšené nezastavěného území
 převažující funkce zastoupené v plochách smíšené nezastavěného území
 p= přírodní
 l= lesní
 z= zemědělská