

koordinační výkres

ÚPLNÉ ZNĚNÍ

ÚZEMNÍHO PLÁNU Stojčín po změnách č. 1, 2

Legenda

----- hranice katastrálního území

_____ řešené území

_____ zastavěné území k 1. 3. 2024

_____ zastavitelná plocha

_____ plocha přestavby

_____ H2 - urbanisticky hodnotné prostory

_____ H1 - architektonické hodnoty

_____ H3 - menší sakrální stavby a ostatní drobné hodnoty

interakční prvek

_____ interakční prvek stav


_____ interakční prvek návrh

územní systém ekologické stability

_____ lokální biocentrum stav

_____ lokální biokoridor stav

_____ lokální biokoridor návrh

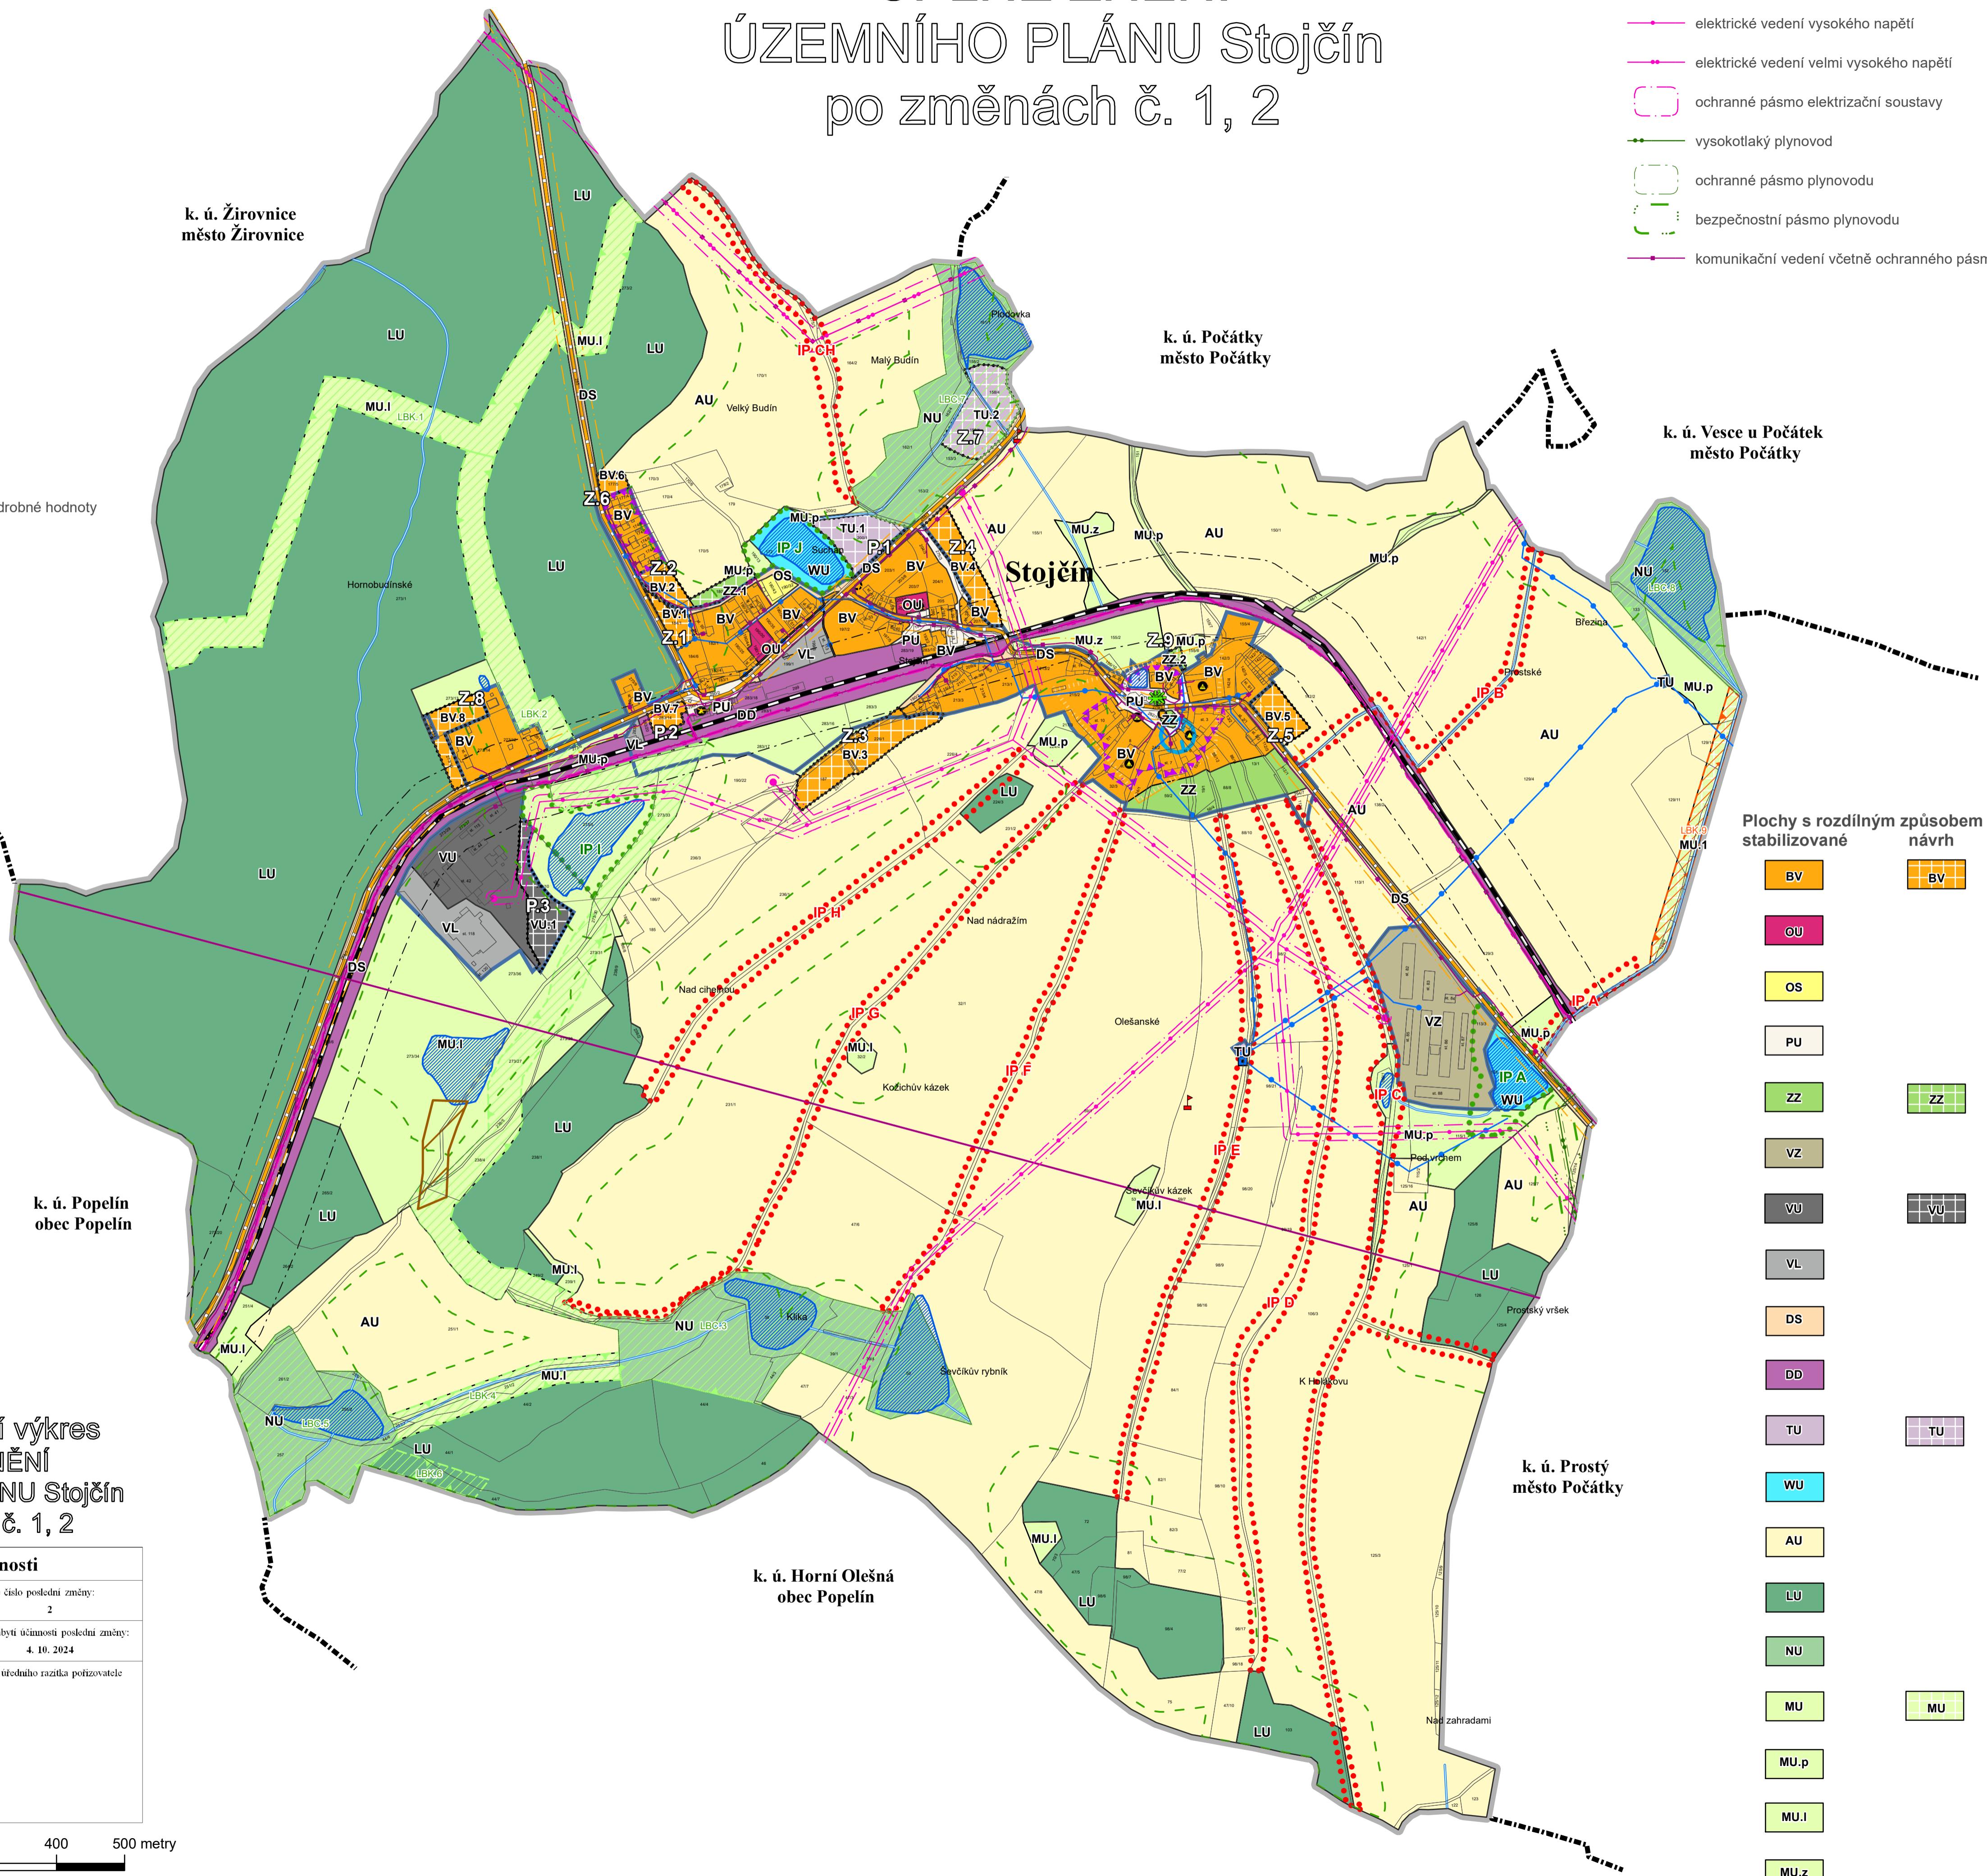

E - koordinační výkres ÚPLNÉ ZNĚNÍ ÚZEMNÍHO PLÁNU Stojčín po změnách č. 1, 2

Záznam o účinnosti	
správní orgán, který poslední změnu vydal:	pořadové číslo poslední změny:
Zastupitelstvo obce Stojčín	2
datum nabytí účinnosti poslední změny:	4. 10. 2024
oprávněná úřední osoba pořizovatele jméno a příjmení: Jolana Zahradková funkce: oprávněná úřední osoba pořizovatele podpis:	otisk úředního razítka pořizovatele
jmeno a příjmení: Jiří Peštan funkce: starosta obce Stojčín podpis:	

0 50 100 200 300 400 500 metry

měřítko 1:5 000

důležitá omezení v území

- elektrická stanice
- radiové směrové spoje
- elektrické vedení vysokého napětí
- elektrické vedení velmi vysokého napětí
- ochranné pásmo elektrizační soustavy
- vysokotlaký plynovod
- ochranné pásmo plynovodu
- bezpečnostní pásmo plynovodu
- komunikační vedení včetně ochranného pásmá
- radiové směrové spoje
- vodojem
- vodovod včetně ochranného pásmá
- ochranné pásmo vodního zdroje
- silnice III. třídy
- ochranné pásmo silnic
- železniční dráha
- ochranné pásmo železniční dráhy
- ostatní komunikace
- ložisko nevyhrazeného nerostu
- významný vyhlídkový bod
- památný strom
- vzdálenost 50 m od okraje lesa
- vodní tok
- vodní plocha
- území archeologických nálezů I. kategorie
- zranitelná oblast - celé řešené území
- celé správní území je zájmovým územím Ministerstva obrany z hlediska povolování vyjmenovaných druhů staveb

Plochy s rozdílným způsobem využití návrh

- | | |
|------|---|
| BV | bydlení venkovské |
| GU | občanské vybavení všeobecné |
| OS | občanské vybavení - sport |
| PU | veřejná prostranství všeobecná |
| ZZ | zeleně - zahrady a sady |
| VZ | výroba zemědělská a lesnická |
| VU | výroba všeobecná |
| VL | výroba lehká |
| DS | doprava silniční |
| DD | doprava drážní |
| TU | technická infrastruktura všeobecná |
| WU | plochy vodní a vodohospodářské |
| AU | plochy zemědělské |
| LU | plochy lesní |
| NU | plochy přírodní |
| MU | plochy smíšené nezastavěného území |
| MU.p | plochy smíšené nezastavěného území přírodní priority |
| MU.I | plochy smíšené nezastavěného území lesnictví extenzivní |
| MU.z | plochy smíšené nezastavěného území zemědělství extenzivní |